





Liegenschafts-Nr. 011024
 Adresse Industriestrasse 26
 8404 Winterthur
 Nutzungsart Geschäftsliegenschaft

Eigentümer Mobimo AG
 Bewirtschafter Mobimo Management AG

Druckdatum 12.09.2017
 Aktuelle Situation


Etage 4. Obergeschoss

Vertragsbeilage

	Fläche m ²
 01-0407 (928.1 + 117.1)	1'045
 01-0407,	72
 01-0401, 01-0403, 01-0405,	69
 01-0407	

Der Vermieter _____ Der Mieter _____

Ort, Datum _____ Ort, Datum _____

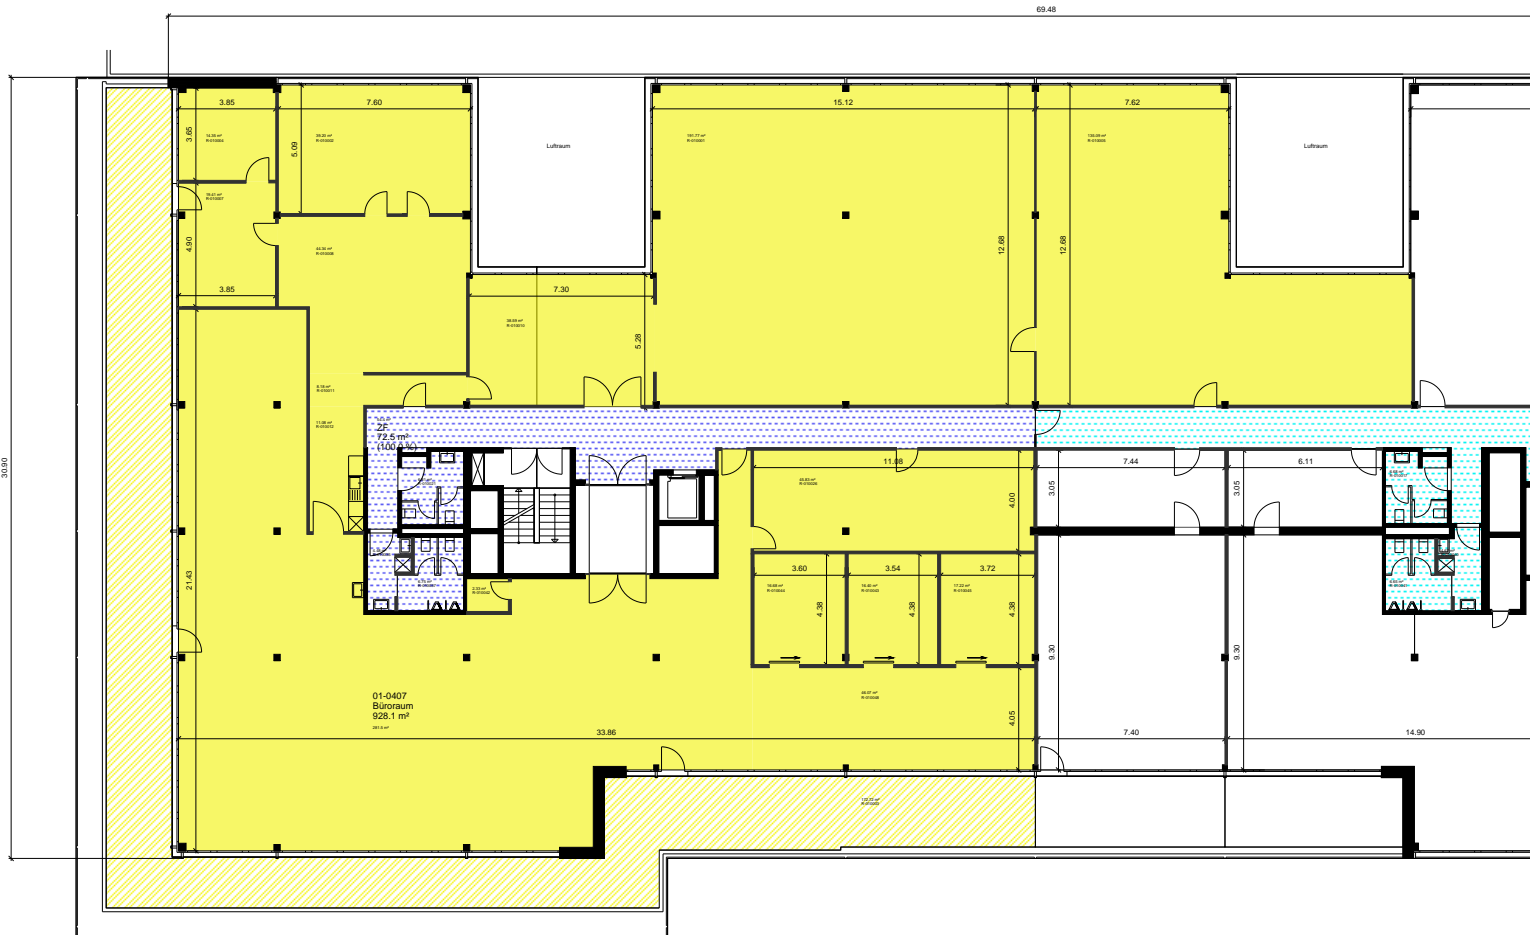

Die ausgewiesenen Mietflächen basieren auf den Normen SIA d0165 und der Richtlinie zur Berechnung der Mietfläche für gewerblichen Raum (MF-G) nach gif und werden aus der Summe der Raumflächen (im Mietobjekt-Stempel), der nicht tragenden Konstruktionsflächen und allfälligen Zuschlagsflächen (zur nicht exklusiven Nutzung) ermittelt. Alle Massangaben sind für Ausführungs- und Bestimmungszwecke vor Ort zu prüfen. Nichttragende Wände müssen vor Abbruch bezüglich Statik mit einem Fachplaner geprüft werden.

