

Liegenschafts-Nr. 011024
 Adresse Industriestrasse 26
 8404 Winterthur
 Nutzungsart Geschäftsliegenschaft

Eigentümer Mobimo AG
 Bewirtschafter Mobimo Management AG

Druckdatum 12.09.2017
 Aktuelle Situation

Etage 5. Obergeschoss

Vertragsbeilage


	Fläche m ²
01-0501 (684.3 + 18.0)	702
01-0501,	18

Der Vermieter

Der Mieter

Ort, Datum

Ort, Datum

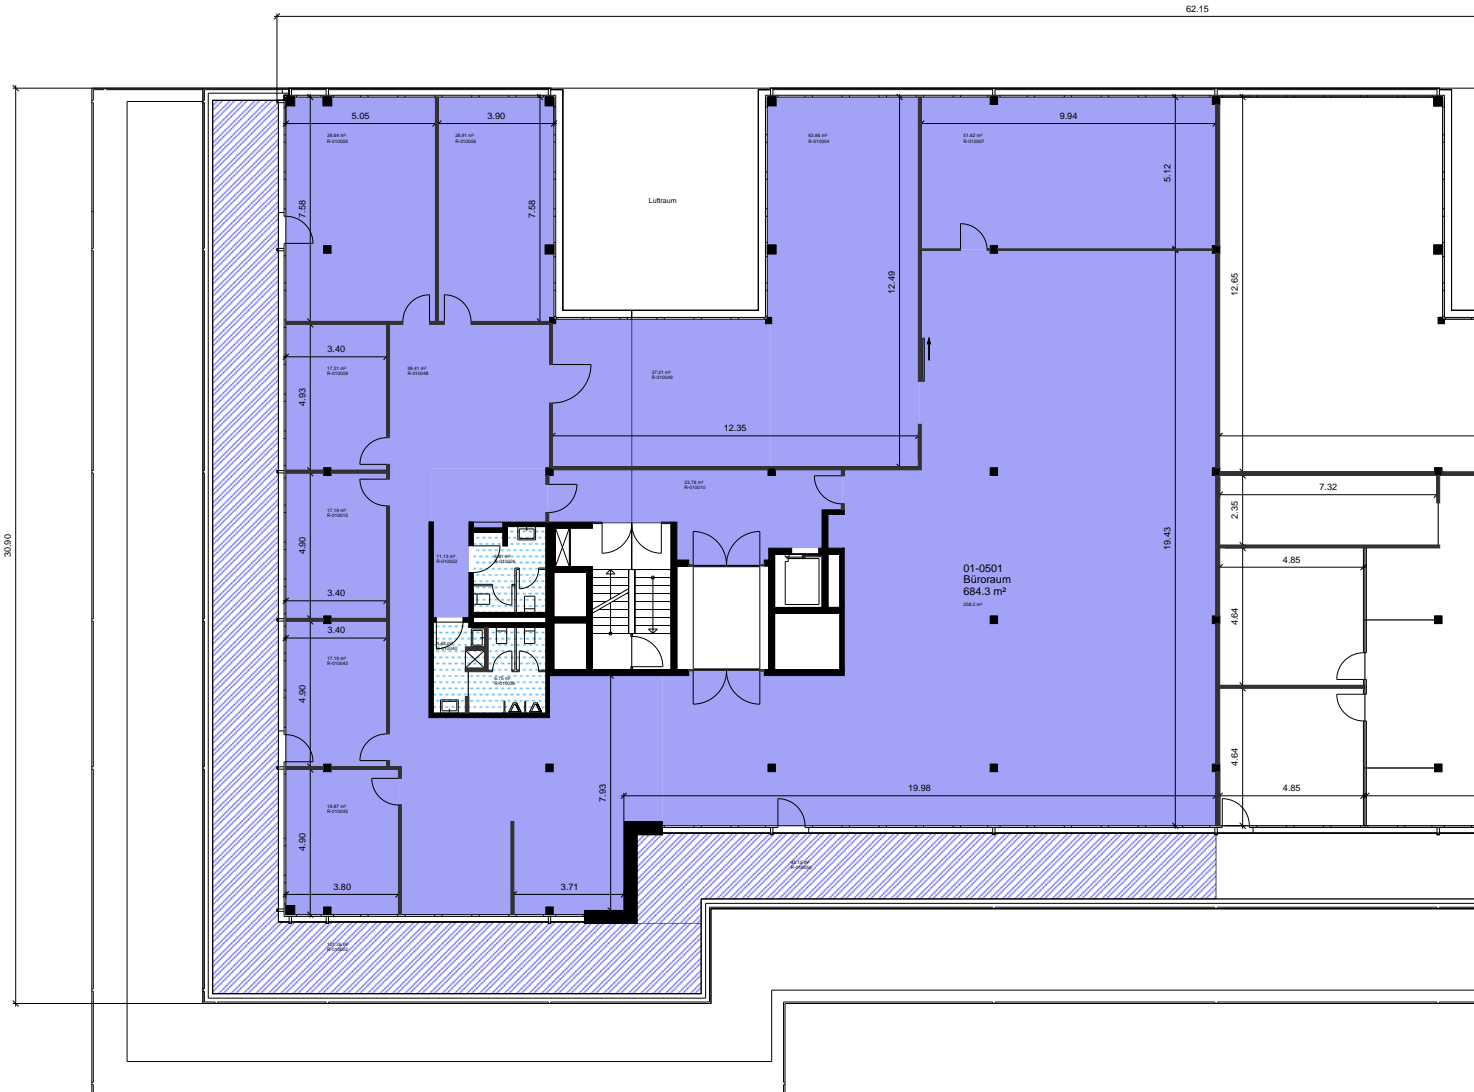

Die ausgewiesenen Mietflächen basieren auf den Normen SIA d0165 und der Richtlinie zur Berechnung der Mietfläche für gewerblichen Raum (MF-G) nach gif und werden aus der Summe der Raumflächen (im Mietobjekt-Stempel), der nicht tragenden Konstruktionsflächen und allfälligen Zuschlagsflächen (zur nicht exklusiven Nutzung) ermittelt. Alle Massangaben sind für Ausführungs- und Bestimmungszwecke vor Ort zu prüfen. Nichttragende Wände müssen vor Abbruch bezüglich Statik mit einem Fachplaner geprüft werden.

