


Liegenschafts-Nr. 012014  
 Adresse Wassergasse 42 / 44  
 9000 St. Gallen  
 Nutzungsart Wohn-/ Geschäftsliegenschaft

Eigentümer Mobimo AG  
 Bewirtschafter Mobimo Management AG

Druckdatum 07.02.2019  
 Aktuelle Situation

Etage 1. Obergeschoss

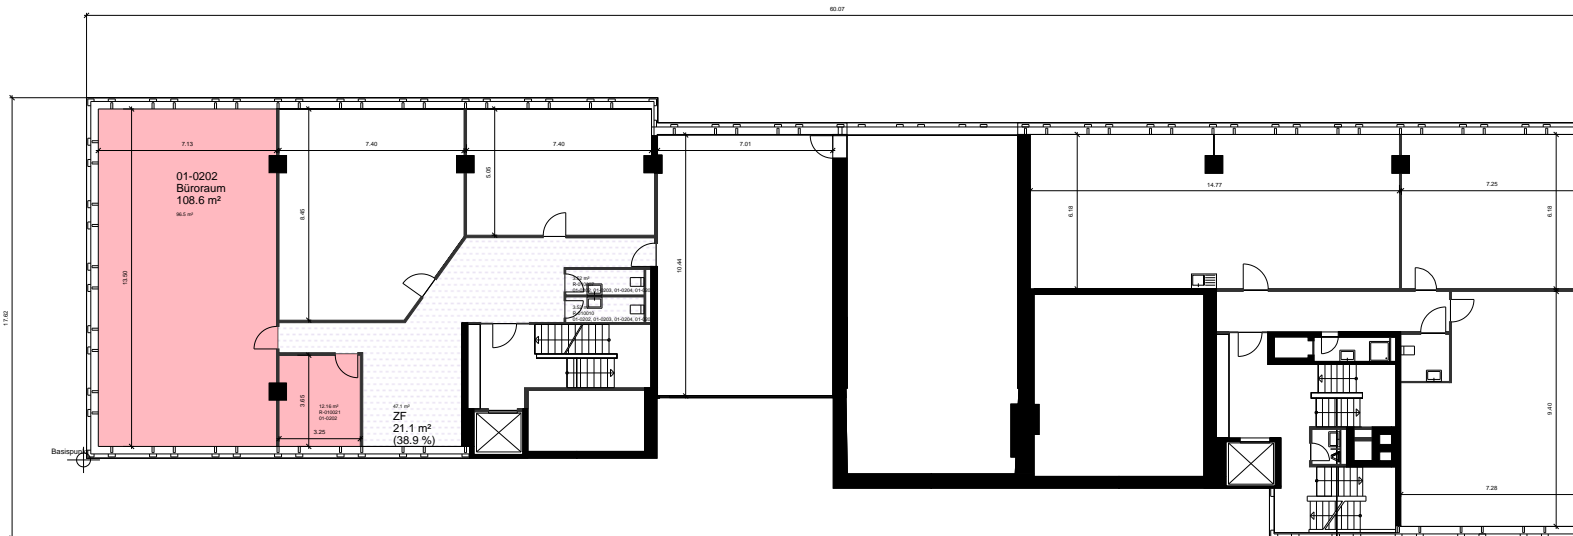

### Vermietungsplan (ID)

	VWAGF*	ZF*	VMF*
<span style="display:inline-block; width:10px; height:10px; background-color: #f08080;"></span> 01-0202	108.6	21.1	130
<span style="display:inline-block; width:10px; height:10px; background-color: #d3d3d3;"></span> 01-0202, 01-0203, 01-0204, 01-0205	0.0	54.1	54

\*Dieser Vermietungsplan hat ausschliesslich informellen Charakter. Der Interessent bzw. Mieter kann aus dem Vermietungsplan daher keinerlei Ansprüche ableiten. Für Mietflächen, Masse, Grundrisse, Einbauelemente, Türanschläge usw. gelten ausschliesslich die in der Hauptmietvertragsurkunde gemachten Angaben. Alle Massangaben sind für Ausführungs- und Bestellzwecke vor Ort zu prüfen. Nichttragende Wände müssen vor Abbruch bezüglich Statik mit einem Fachplaner geprüft werden. VWAGF=Vermietbare Wohn-, Arbeits- u. Gewerbefläche, ZF=Zuschlagsfläche, VMF=Vermietbare Fläche (gerundet)

