

Liegenschafts-Nr. 011024
 Adresse Industriestrasse 26
 8404 Winterthur
 Nutzungsart Geschäftsliegenschaft


Eigentümer Mobimo AG
 Bewirtschafter Mobimo Management AG

Druckdatum 06.02.2019
 Aktuelle Situation

Etage 1. Obergeschoss

Vermietungsplan (ID)

	VWAGF*	ZF*	VMF*
01-0103	79.6	13.9	94
01-0101, 01-0102, 01-0103	0.0	13.0	13
01-0101, 01-0102, 01-0103, 01-0107, 01-0108	0.0	67.6	68

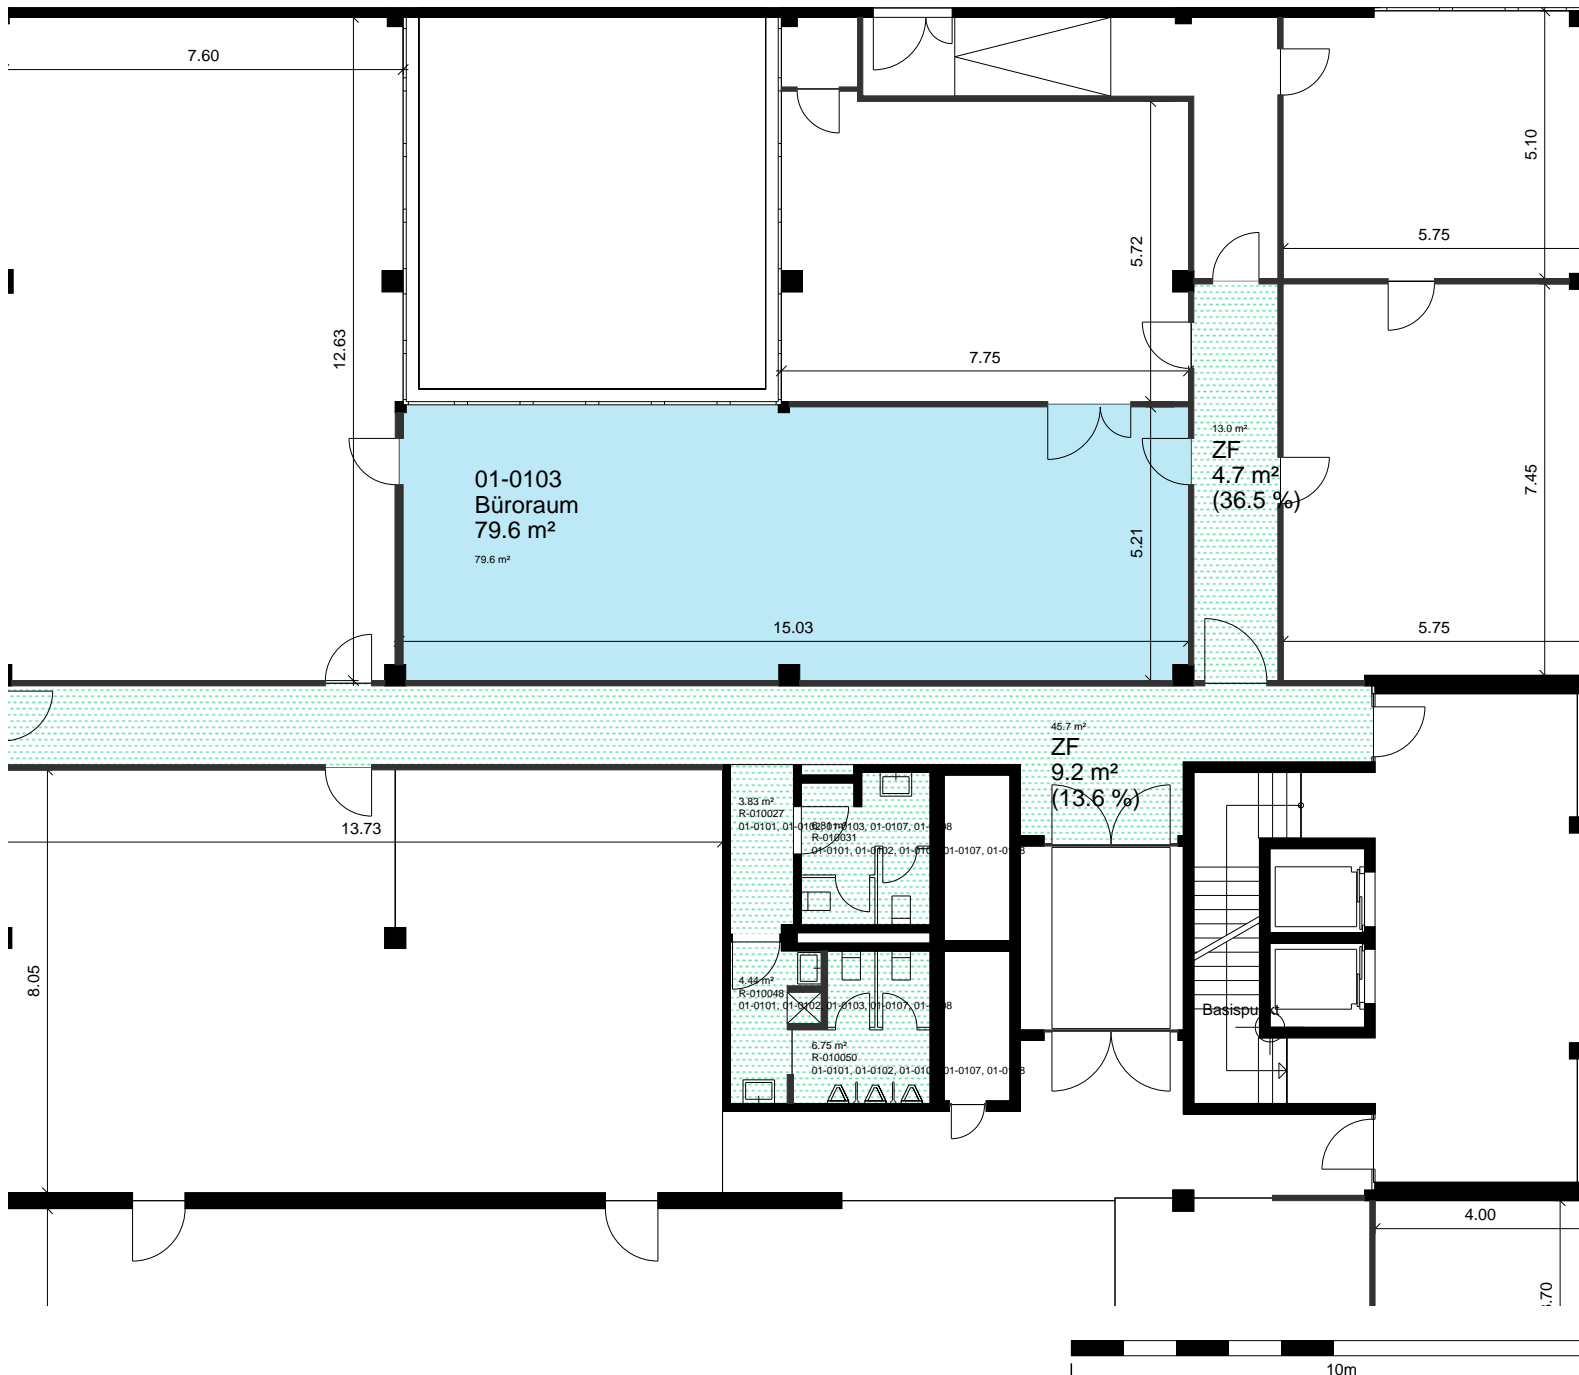

*Dieser Vermietungsplan hat ausschliesslich informellen Charakter. Der Interessent bzw. Mieter kann aus dem Vermietungsplan daher keinerlei Ansprüche ableiten. Für Mietflächen, Masse, Grundrisse, Einbauelemente, Türanschläge usw. gelten ausschliesslich die in der Hauptmietvertragsurkunde gemachten Angaben. Alle Massangaben sind für Ausführungs- und Bestellzwecke vor Ort zu prüfen. Nichttragende Wände müssen vor Abbruch bezüglich Statik mit einem Fachplaner geprüft werden. VWAGF=Vermietbare Wohn-, Arbeits- u. Gewerbefläche, ZF=Zuschlagsfläche, VMF=Vermietbare Fläche (gerundet)