


Liegenschafts-Nr. 012014
 Adresse Wassergasse 42 / 44
 9000 St. Gallen
 Nutzungsart Wohn-/ Geschäftsliegenschaft

Eigentümer Mobimo AG
 Bewirtschafter Mobimo Management AG


Druckdatum 13.08.2019
 Aktuelle Situation

Etage 3. Obergeschoss

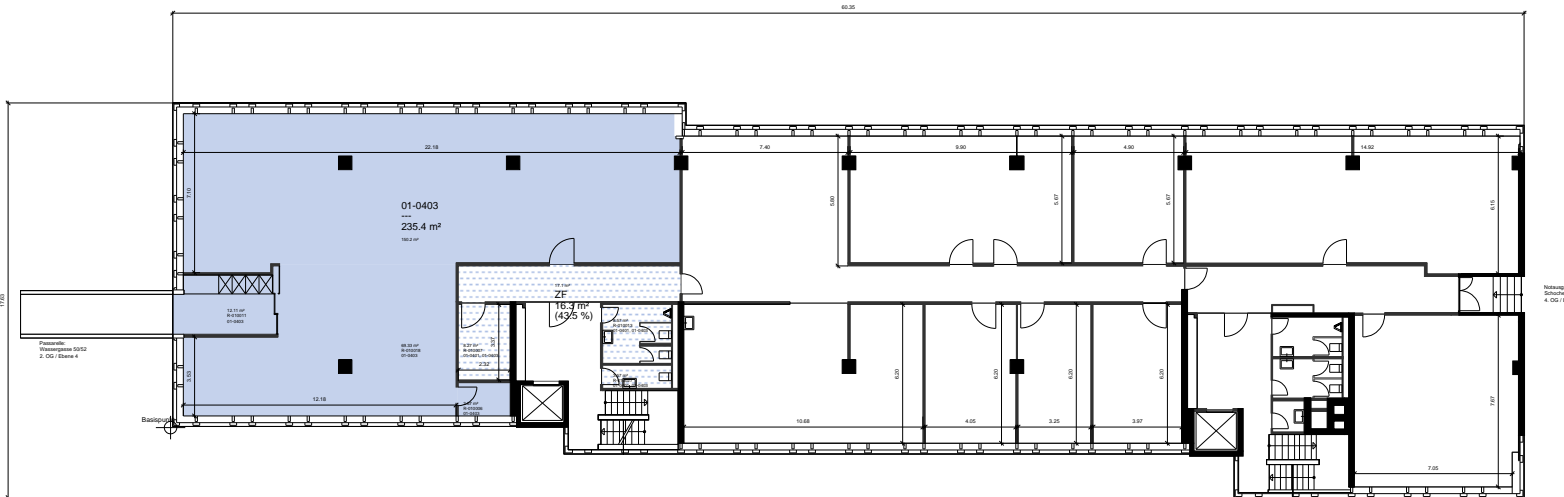

Vermietungsplan (ID)

	VWAGF*	ZF*	VMF*
01-0403	235.4	16.3	252
01-0401, 01-0403	0.0	37.5	37

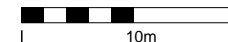

*Dieser Vermietungsplan hat ausschliesslich informellen Charakter. Der Interessent bzw. Mieter kann aus dem Vermietungsplan daher keinerlei Ansprüche ableiten. Für Mietflächen, Masse, Grundrisse, Einbauelemente, Türanschläge usw. gelten ausschliesslich die in der Hauptmietvertragsurkunde gemachten Angaben. Alle Massangaben sind für Ausführungs- und Bestellungszwecke vor Ort zu prüfen. Nichttragende Wände müssen vor Abbruch bezüglich Statik mit einem Fachplaner geprüft werden. VWAGF=Vermietbare Wohn-, Arbeits- u. Gewerbefläche, ZF=Zuschlagsfläche, VMF=Vermietbare Fläche (gerundet)