


Liegenschafts-Nr. 012014
 Adresse Wassergasse 42 / 44
 9000 St. Gallen
 Nutzungsart Wohn-/ Geschäftliegenschaft

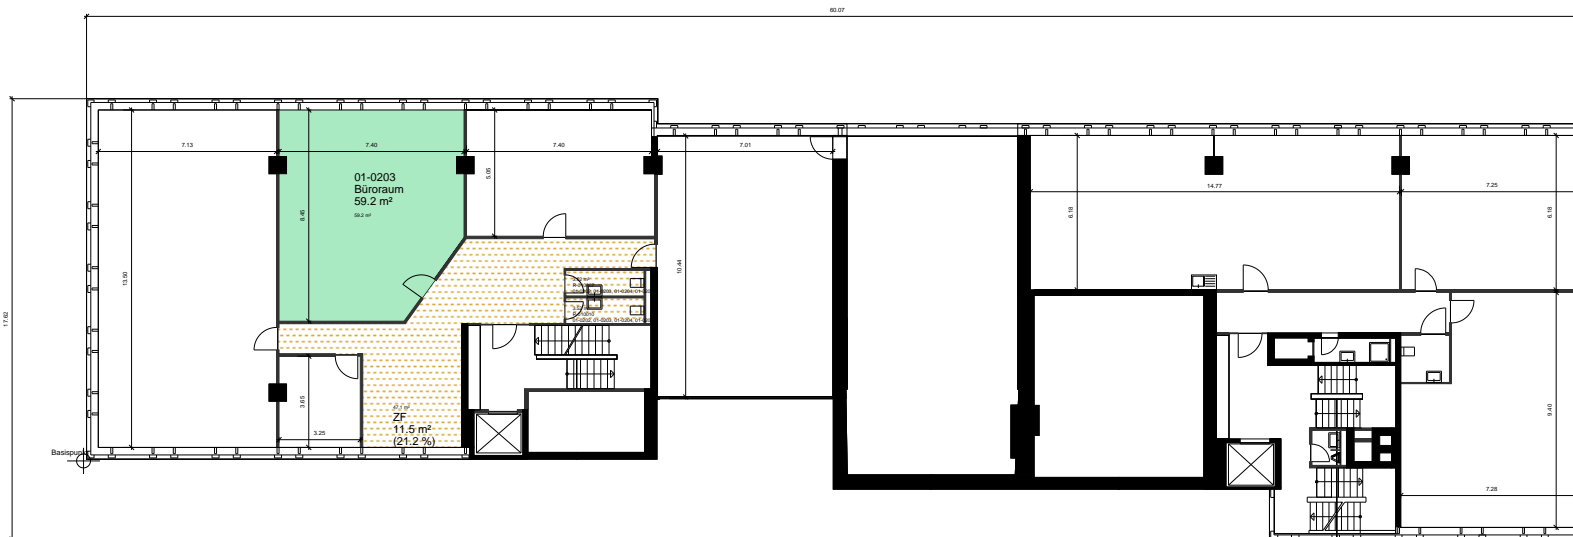

Eigentümer Mobimo AG
 Bewirtschafter Mobimo Management AG


Druckdatum 07.03.2019
 Aktuelle Situation

Etage 1. Obergeschoss



Vermietungsplan (ID)

	VWAGF*	ZF*	VMF*
 01-0203	59.2	11.5	71
 01-0202, 01-0203, 01-0204, 01-0205	0.0	54.1	54

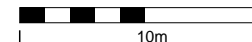

*Dieser Vermietungsplan hat ausschliesslich informellen Charakter. Der Interessent bzw. Mieter kann aus dem Vermietungsplan daher keinerlei Ansprüche ableiten. Für Mietflächen, Masse, Grundrisse, Einbauelemente, Türanschläge usw. gelten ausschliesslich die in der Hauptmietvertragsurkunde gemachten Angaben. Alle Massangaben sind für Ausführungs- und Bestellungs-zwecke vor Ort zu prüfen. Nichttragende Wände müssen vor Abbruch bezüglich Statik mit einem Fachplaner geprüft werden. VWAGF=Vermietbare Wohn-, Arbeits- u. Gewerbefläche, ZF=Zuschlagsfläche, VMF=Vermietbare Fläche (gerundet)